
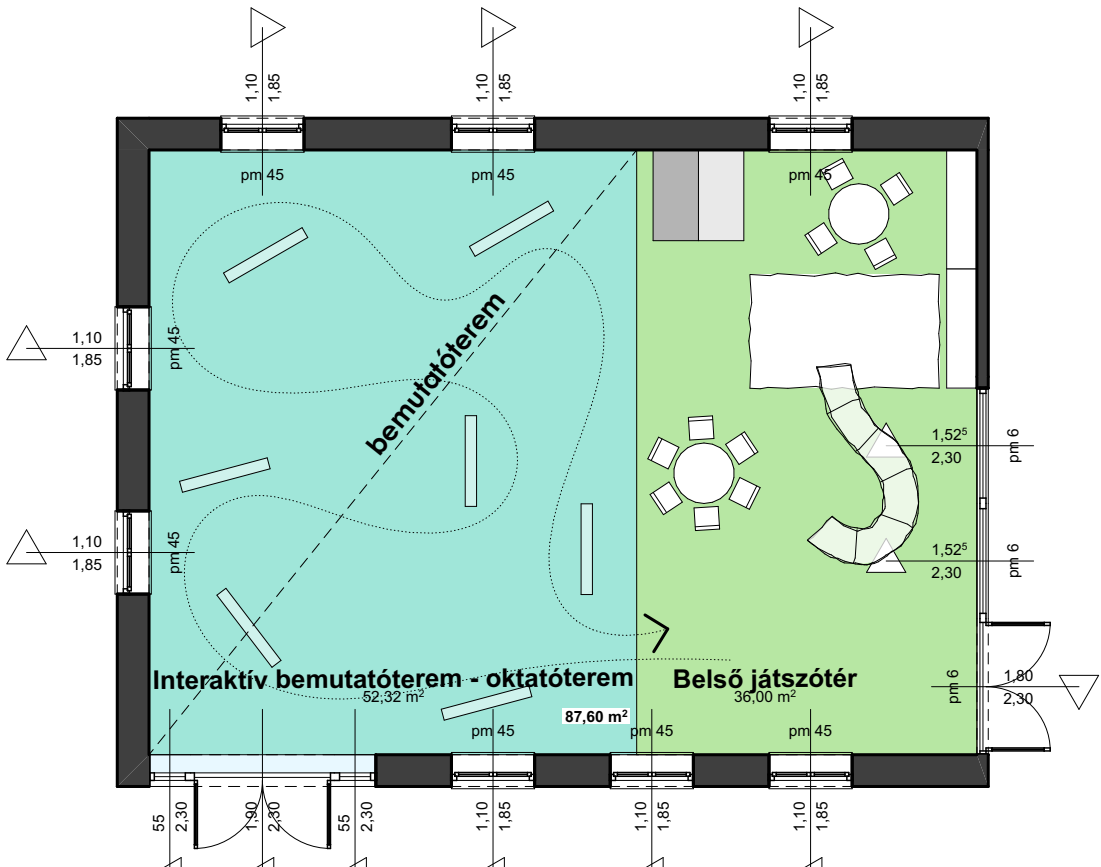
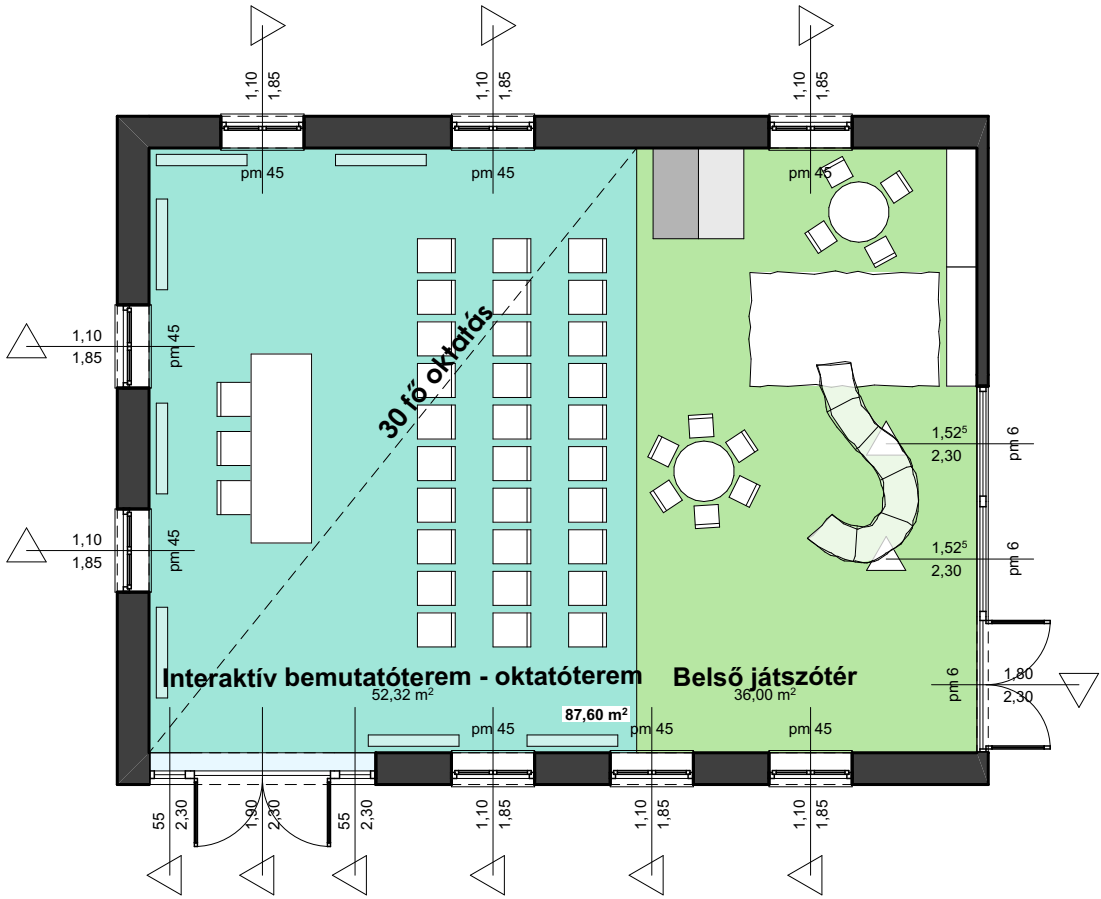


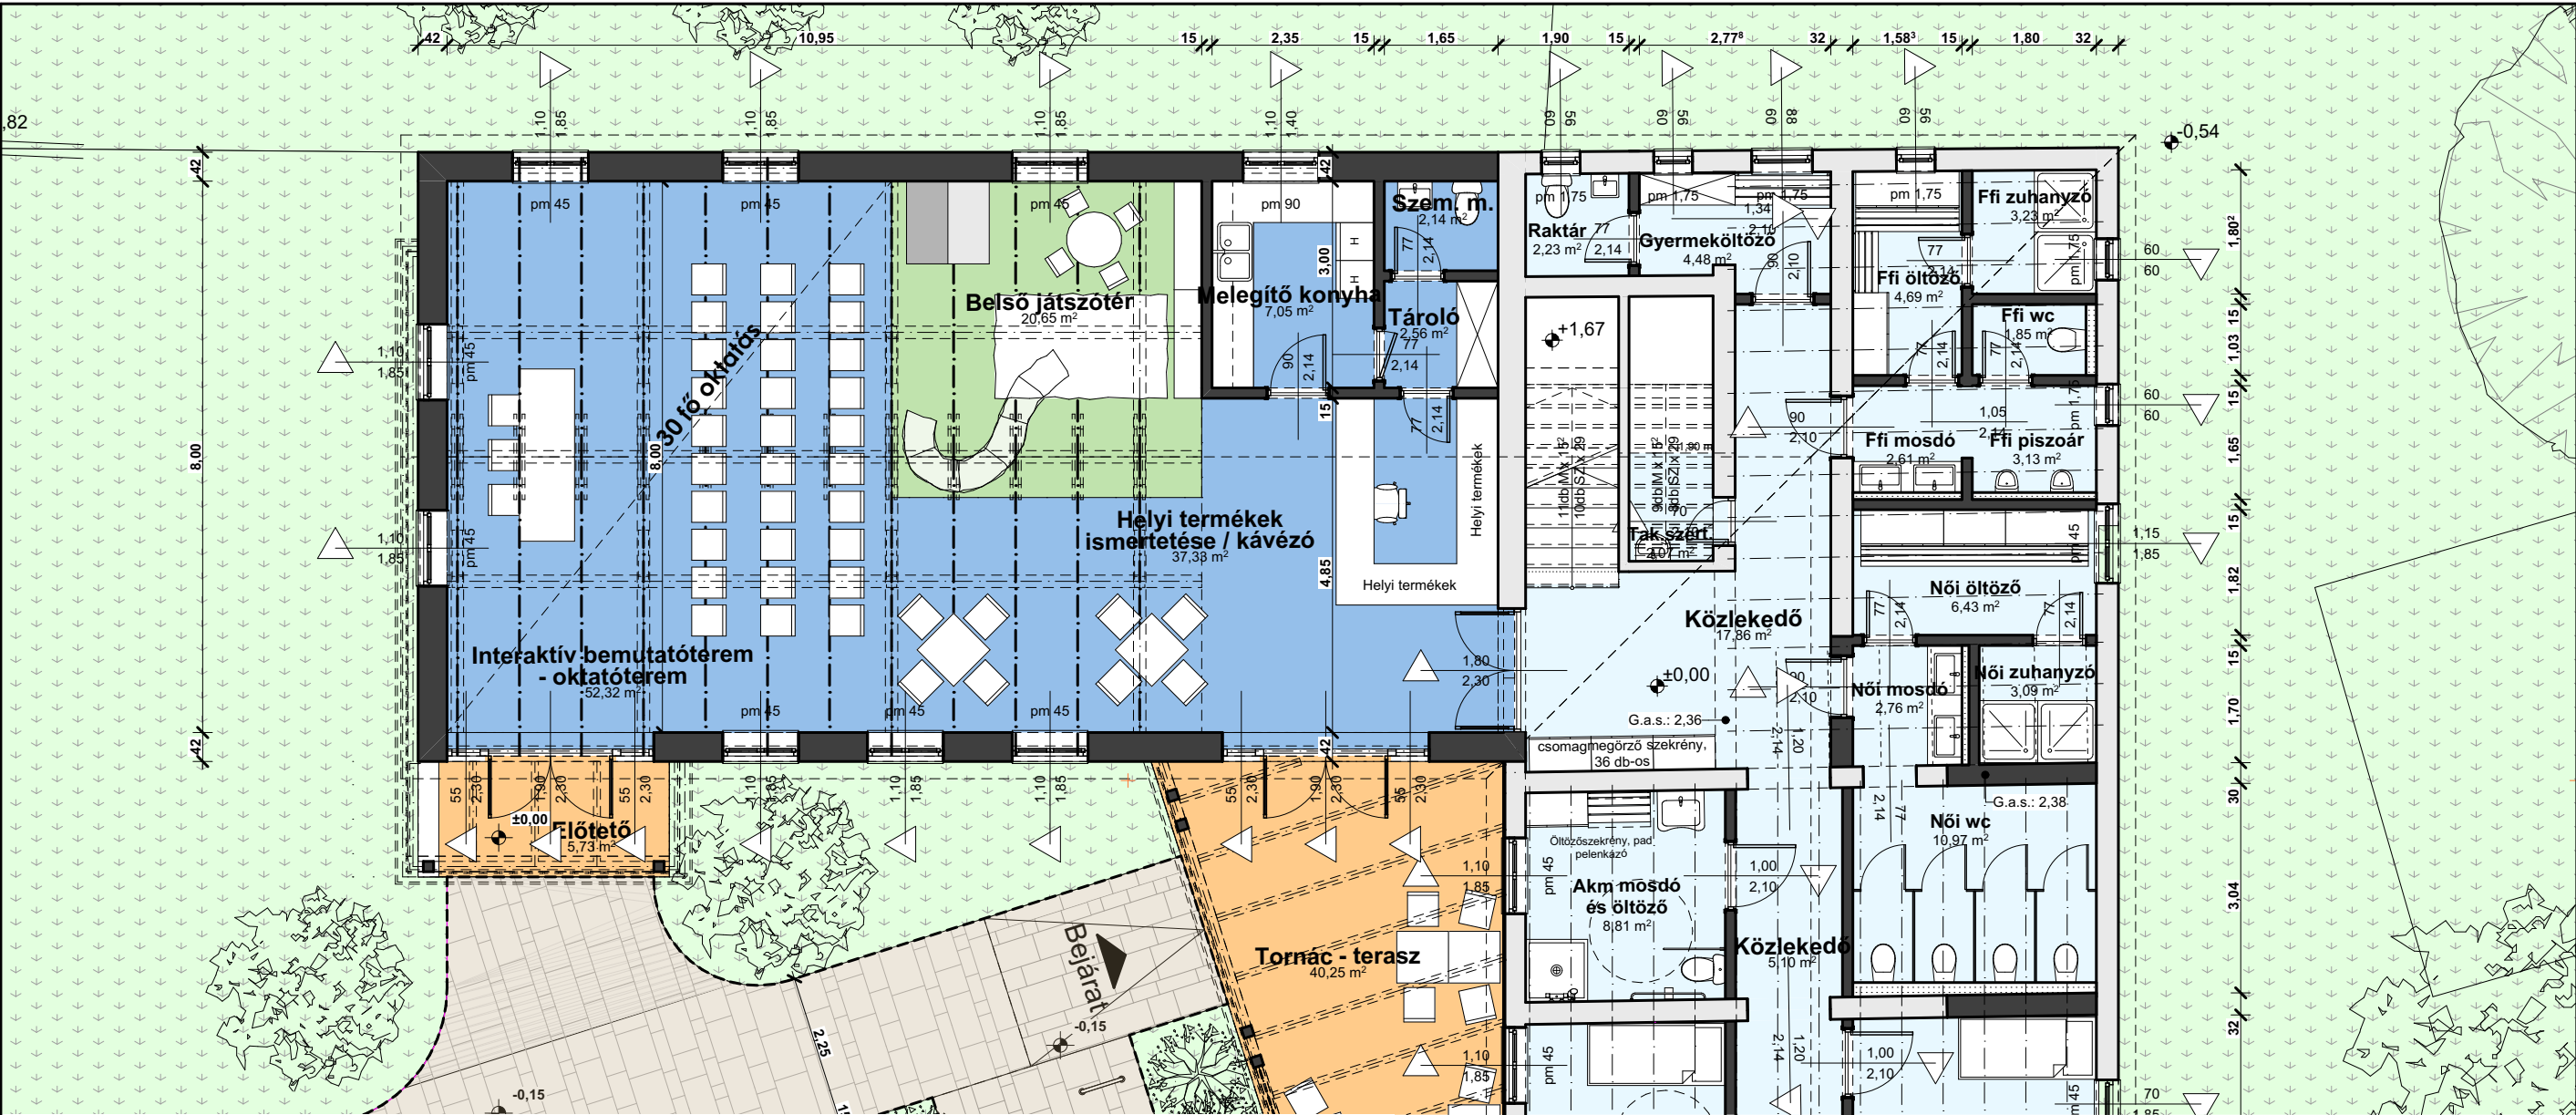

ÁTÉPÍTÉSI TERV

FÖLDSZINTI ALAPRAJZ BERENDEZÉSEK- M=1:100

TERVEZETT FÖLDSZINTI HELYSÉGEK			
JEL	HELYISÉG NEVE	PADLÓBURKOLAT	TERÜLET
ÁTÉPÍTETT FEDETT KÜLTÉR			
00	Pihenő terasz	fagyálló burkolat	41,06
			41,06 m ²

ÁTÉPÍTETT HASZNOS ALAPTERÜLET			
00	Gyermeköltöző	greslap	4,48
00	Közlekedő	greslap	18,44
01	Közlekedő	greslap	5,10
01	Közlekedő	greslap	6,76
01	Raktár	greslap	2,23
01	Tak.szert.	greslap	2,07
02	Ffi mosdó	greslap	2,61
02	Ffi piszoár	greslap	3,13
02	Ffi wc	greslap	1,85
02	Ffi zuhanyzó	greslap	3,23
02	Női öltöző	greslap	6,43
03	Női mosdó	greslap	2,76
03	Női wc	greslap	10,97
04	Akm mosdó és öltöző	greslap	8,81
04	Akm pihenő szoba	lam.parketta	12,08
04	Családi pihenőszoba	lam.parketta	14,99
04	Ffi öltöző	greslap	4,69
04	Női zuhanyzó	greslap	3,09
			113,72 m ²

ÚJ FEDETT KÜLTÉR			
00	Előtető	fagyálló burkolat	5,73
00	Tornác - terasz	fagyálló burkolat	40,25
			45,98 m ²

ÚJ HASZNOS ALAPTERÜLET			
00	Belső játszótér	hajópadió	20,65
00	Helyi termékek ismertetés...	hajópadió	37,33
00	Interaktív bemutatóterem ...	hajópadió	52,32
00	Melegítő konyha	greslap	7,05
00	Szem. m.	greslap	2,14
00	Tároló	greslap	2,56
			122,05 m ²

322,81 m²

C változat_V03

ÉPÍTÉSZETI TERVEZÉS:
ARKER STÚDIO
ÉPÍTÉSZIRODA KFT.
7400 KAPOSVÁR, DÓZSA GY. U. 21.
TEL: 82 / 427-043; FAX: 511-923
www.arker.hu E-MAIL: info@arker.hu
MÉK 22/2013. (II. 14.) 14-798

PROJEKT MEGNEVEZÉSE:
TOP PLUSZ-1.1.3-21-ZA1 HELYI ÉS TÉRSÉGI TURIZMUSFEJLESZTÉS TÁRGYÚ PÁLYAZAT KERETÉBEN, 8872 MURASZEMENYE, BÉKE ÚT 5. (HRSZ: 1175) ALATT MEGVALÓSÍTANDÓ MURA MENTI TURISZTIKAI ÉS ÉLMÉNY KÖZPONT

ELJÁRÁS FAJTÁJA:
VÁZLATTERV

RAJZ MEGNEVEZÉSE:
ÁTÉPÍTÉSI TERV - FÖLDSZINTI ALAPRAJZ BERENDEZÉSEK- M=1:100

TULAJDONOS, ÉPÍTETŐ:
MURASZEMENYE KÖZSÉG ÖNKORMÁNYZATA
8872 MURASZEMENYE, BÉKE ÚT 2.

ÉPÍTÉSZ TERVEZŐ, MUNKATÁRSAK:
LŐRINCZ FERENC OKL. ÉPÍTÉSZMÉRNÖK /VEZETŐ TERVEZŐ É1 14-0270
LIGETI ÁDÁM OKL. ÉPÍTÉSZMÉRNÖK É14-0267; AMBRUS TIBOR ÉPÍTÉSZMÉRNÖK

STATIKUS TERVEZŐ:

AKADÁLYMENTESÍTÉS:

GEODÉZIA:

ÉPÜLET-GÉPÉSZET:

TELKEN BELÜLI UTTER /CSAPADÉKVÍZ:

ÉPÜLET VILLAMOS TERVEZŐ:

GYENGÉARAM TERVEZŐ:

EZEN TERVDOKUMENTÁCIÓ AZ ARKER STÚDIO ÉPÍTÉSZIRODA KFT. SZELLEMI TERMEKE. A SZERZŐI JOGRÓL SZÖLLŐ 1999. LXV.1. TÖRVÉNY ALAPJÁN JOGVÉDELME ALATT ÁLL! A TERVAPÓR A BSK ÁLTAL ELLENŐRZÖTT PROGRAMMAL KESZÜLT. TERVFÁJL: X:\ARKER-2025\TERVEZESI MUNKÁK\2025\Muraszeménye_Turisztikai\CAD\Murasze_Konceptio_C_V03_csokkenlett_1014.pln UTÓLIÁRA MENTETTE: (ambrus.tibor)

RAJZSZÁM:
E-04

KIADÁS DÁTUMA:
2025. 10. 20.

JELZŐSZÁM:
390/2025

ALÁÍRÁS:

ALÁÍRÁS:

file név: Murasze_Konceptio_C_V03_csokkenlett_1014 lap méret: 594 x 420 mm, (n0,249m2)