


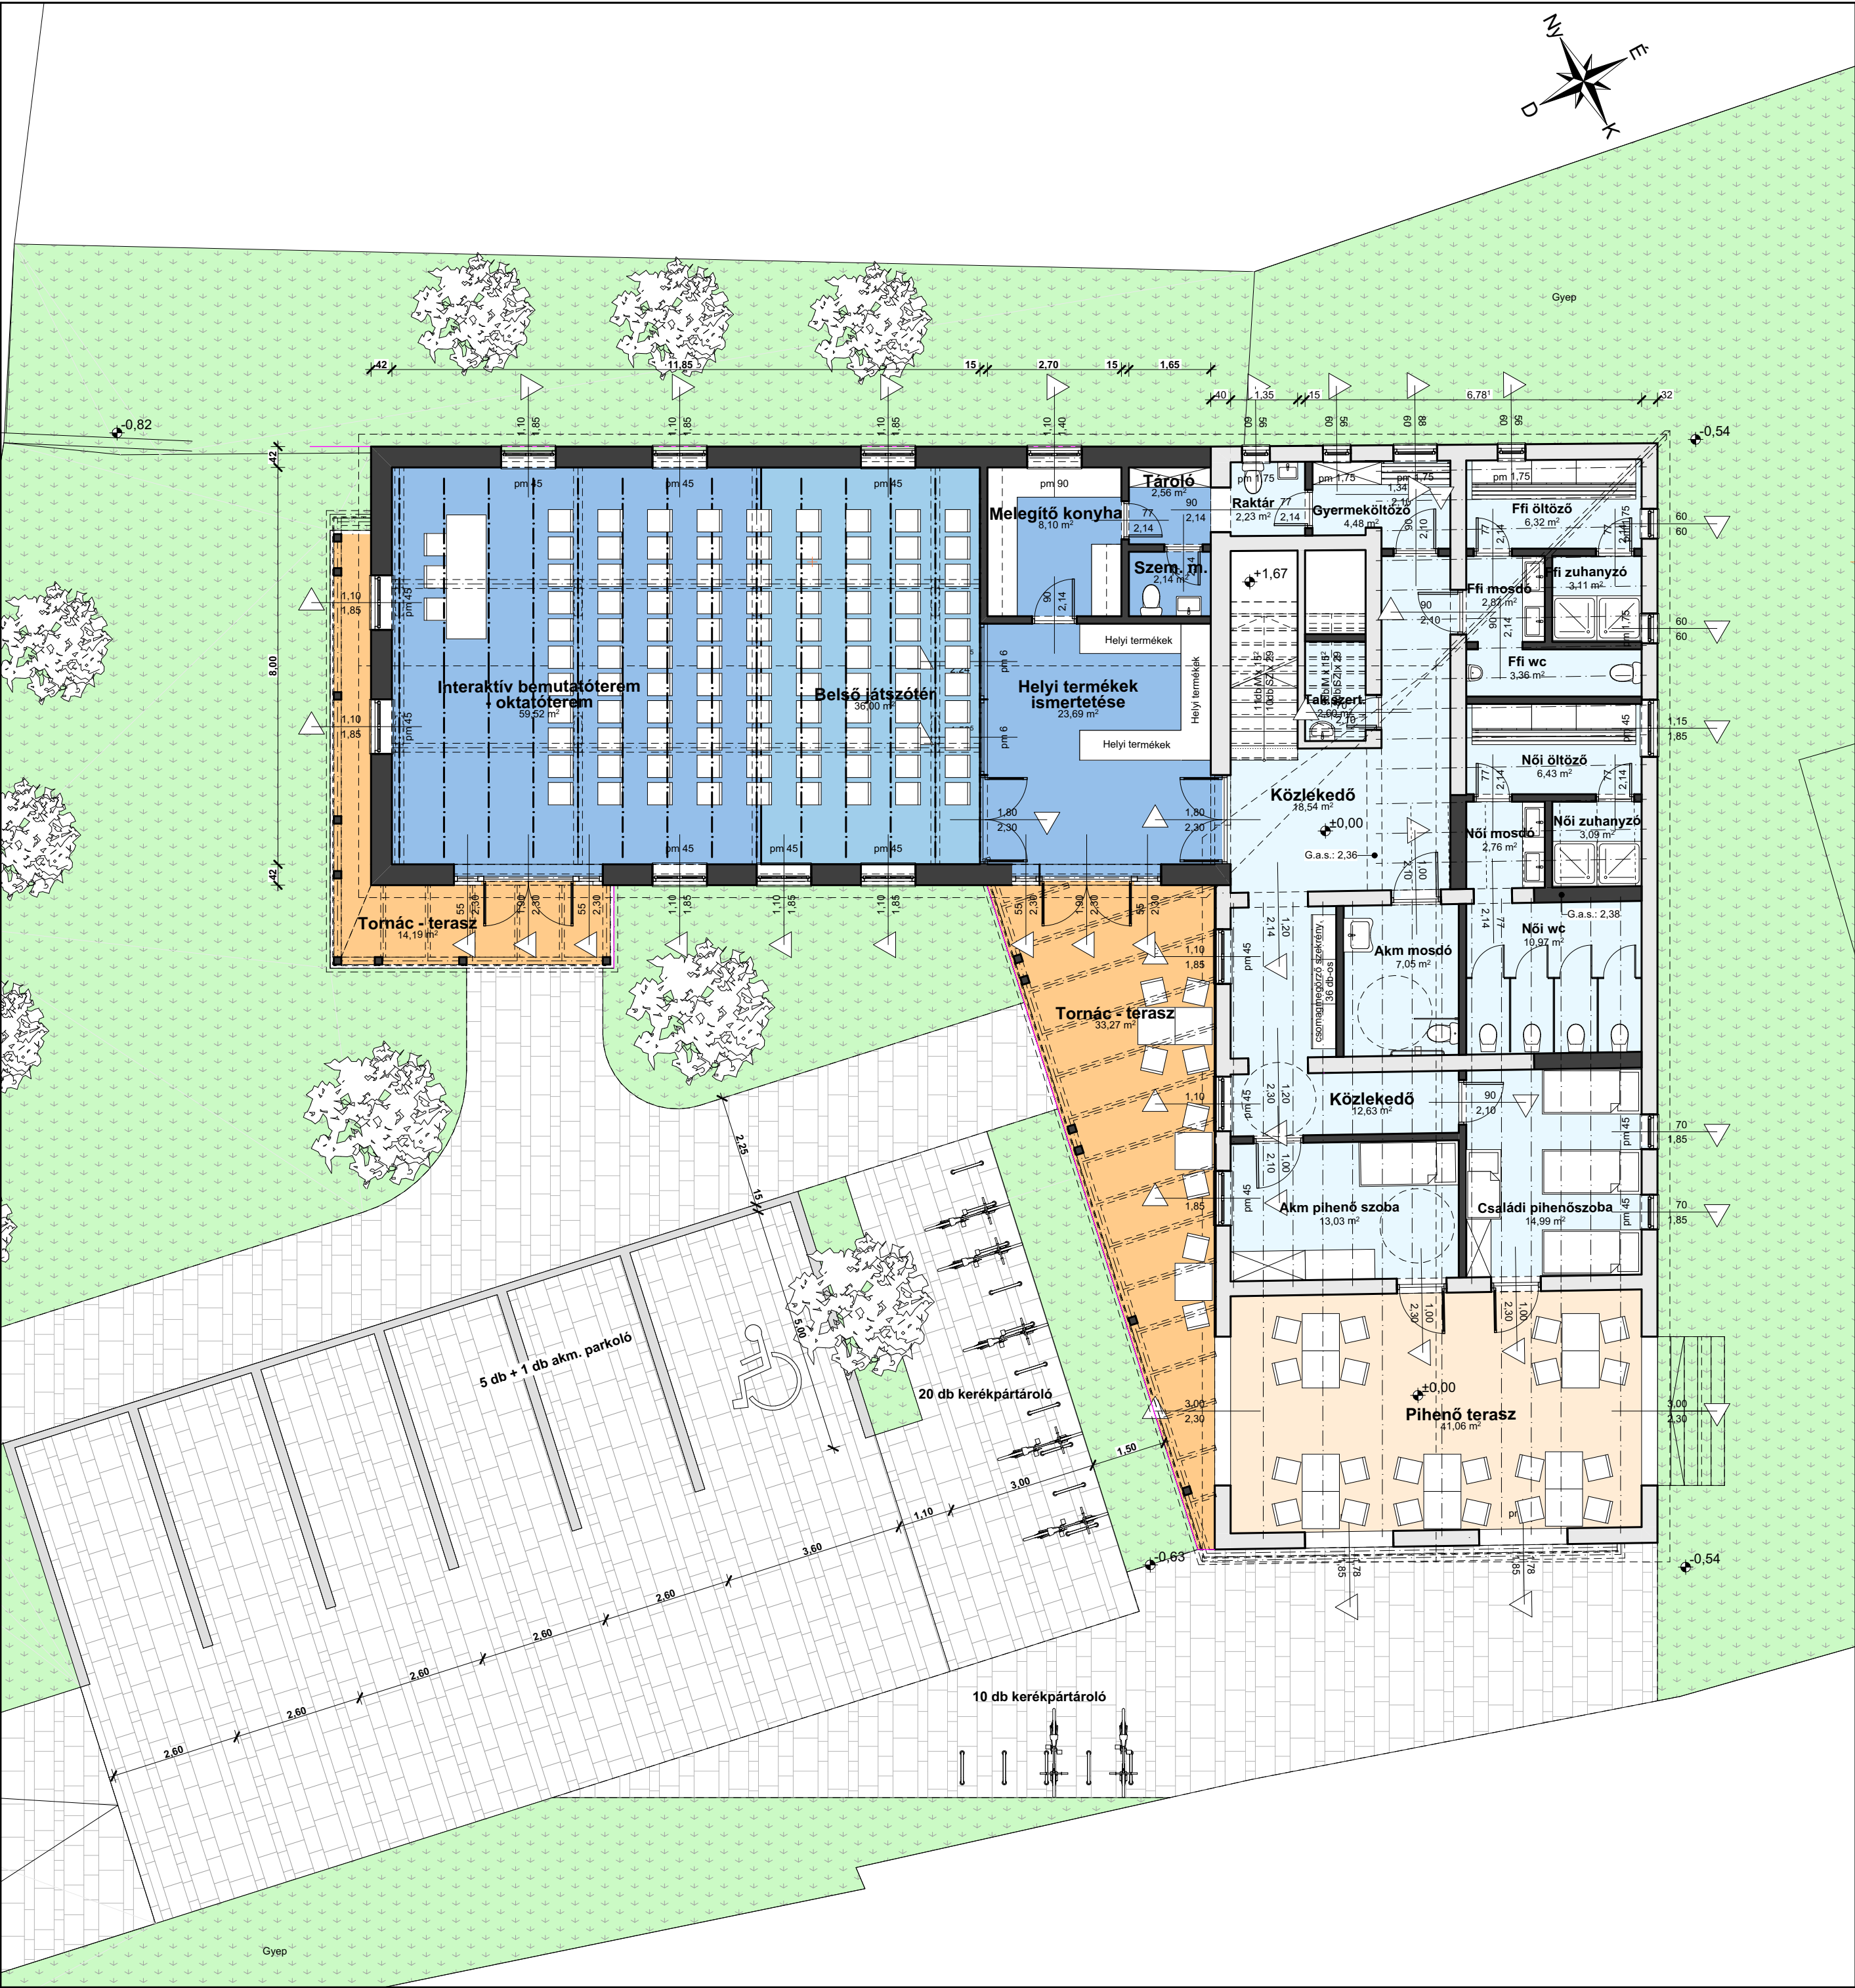

ÁTÉPÍTÉSI TERV
FÖLDSZINTI ALAPRAJZ - M=1:100

TERVEZETT FÖLDSZINTI HELYSÉGEK			
JEL	HELYISÉG NEVE	PADLÓBURKOLAT	TERÜLET
ÁTÉPÍTETT FEDETT KÜLTÉR			
00	Pihenő terasz	greslap	41,06
			41,06 m ²

ÁTÉPÍTETT HASZNOS ALAPTERÜLET			
00	Gyermekeköltöző	greslap	4,48
00	Közlekedő	greslap	18,54
01	Közlekedő	greslap	13,44
01	Raktár	greslap	2,23
01	Tak.szert.	greslap	2,60
02	Ffi mosdó	greslap	2,87
02	Ffi wc	greslap	3,36
02	Ffi zuhanyzó	greslap	3,11
02	Női öltöző	greslap	6,43
03	Női mosdó	greslap	2,76
03	Női wc	greslap	10,97
04	Akm mosdó	greslap	7,05
04	Akm pihenő szoba	greslap	13,03
04	Családi pihenőszoba	greslap	14,99
04	Ffi öltöző	greslap	6,32
04	Női zuhanyzó	greslap	3,09
			115,27 m ²

ÚJ FEDETT KÜLTÉR			
00	Tomác - terasz	hajópadló	14,19
00	Tomác - terasz	hajópadló	33,27
			47,46 m ²

ÚJ HASZNOS ALAPTERÜLET			
00	Belső játszótér	hajópadló	36,00
00	Helyi termékek ismertetése	hajópadló	23,69
00	Interaktív bemutatóterem ...	hajópadló	59,52
00	Melegítő konyha	hajópadló	8,10
00	Szem. m.	hajópadló	2,14
00	Tároló	hajópadló	2,56
			132,01 m ²

335,80 m²

C változat_V02_2

ÉPÍTÉSZETI TERVEZÉS:
ARKER STÚDIO
ÉPÍTÉSZIRODA KFT.
7400 KAPOSVÁR, DÓZSA GY. U. 21.
TEL: 82 / 427-043; FAX: 511-923
www.arker.hu E-MAIL: info@arker.hu
MÉK 22/2013. (II. 14.) 14-798

PROJEKT MEGNEVEZÉSE:
**TOP PLUSZ-1.1.3-21-ZA1 HELYI ÉS TÉRSÉGI TURIZMUSFEJLESZTÉS
TÁRGYÚ PÁLYAZAT KERETÉBEN,
8872 MURASZEMENYE, BÉKE ÚT 5. (HRSZ: 1175) ALATT
MEGVALÓSÍTANDÓ MURA MENTI TURISZTIKAI ÉS ÉLMÉNY KÖZPONT**

ELJÁRÁS FAJTÁJA:
VÁZLATTERV

RAJZ MEGNEVEZÉSE:
ÁTÉPÍTÉSI TERV - FÖLDSZINTI ALAPRAJZ - M=1:100

TULAJDONOS, ÉPÍTETŐ:
MURASZEMENYE KÖZSÉG ÖNKORMÁNYZATA
8872 MURASZEMENYE, BÉKE ÚT 2.

ÉPÍTÉSZ TERVEZŐ, MUNKATÁRSAK:
LÖRINCZ FERENC OKL. ÉPÍTÉSZMÉRNÖK VEZETŐ TERVEZŐ É 14-0270
LIGETI ÁDÁM OKL. ÉPÍTÉSZMÉRNÖK É 14-0267; AMBRUS TIBOR ÉPÍTÉSZMÉRNÖK

STATIKUS TERVEZŐ:
AKADÁLYMENTESÍTÉS:

GEODÉZIA:
EPÜLET-GÉPÉSZET:

TELKEN BELÜLI UTTER, CSAPADÉKVÍZ:
EPÜLET VILLAMOS TERVEZŐ:

GYENGEÁRAM TERVEZŐ:

EZEN TERVDOKUMENTÁCIÓ AZ ARKER STÚDIO ÉPÍTÉSZIRODA KFT. SZELLEMI TERMÉKE. A SZERZŐI JOGRÓL SZÓLÓ 1999. LXXXVI. TÖRVÉNY ALAPJÁN JOGVÉDELME ALATT ÁLL!
A TERVDOKUMENTÁCIÓ A BSA ÁLTAL ELLENŐRZÖTT PROGRAMMAL KÉSZÜLT.
TERV FÁJL NÉV: ARKER-2025; TERVEZÉSI MUNKÁK-2025; Muraszem. Turisztikai; CAD; Murasz. Konceptio; C_V02_2; pln; UTOLJÁRA MENTETTE: (ambrus.tibor)

RAJZSZÁM:
E-02

KIADÁS DÁTUMA:
2025. 09. 29.

JELZŐSZÁM:
30-.../2013

ALÁÍRÁS:

ALÁÍRÁS:

file név: Murasz. Konceptio; C_V02_2 lapméret: 594 x 420 mm, (n0,249m2)