


ÁTÉPÍTÉSI TERV
HELYSZÍNRAJZ - M=1:250

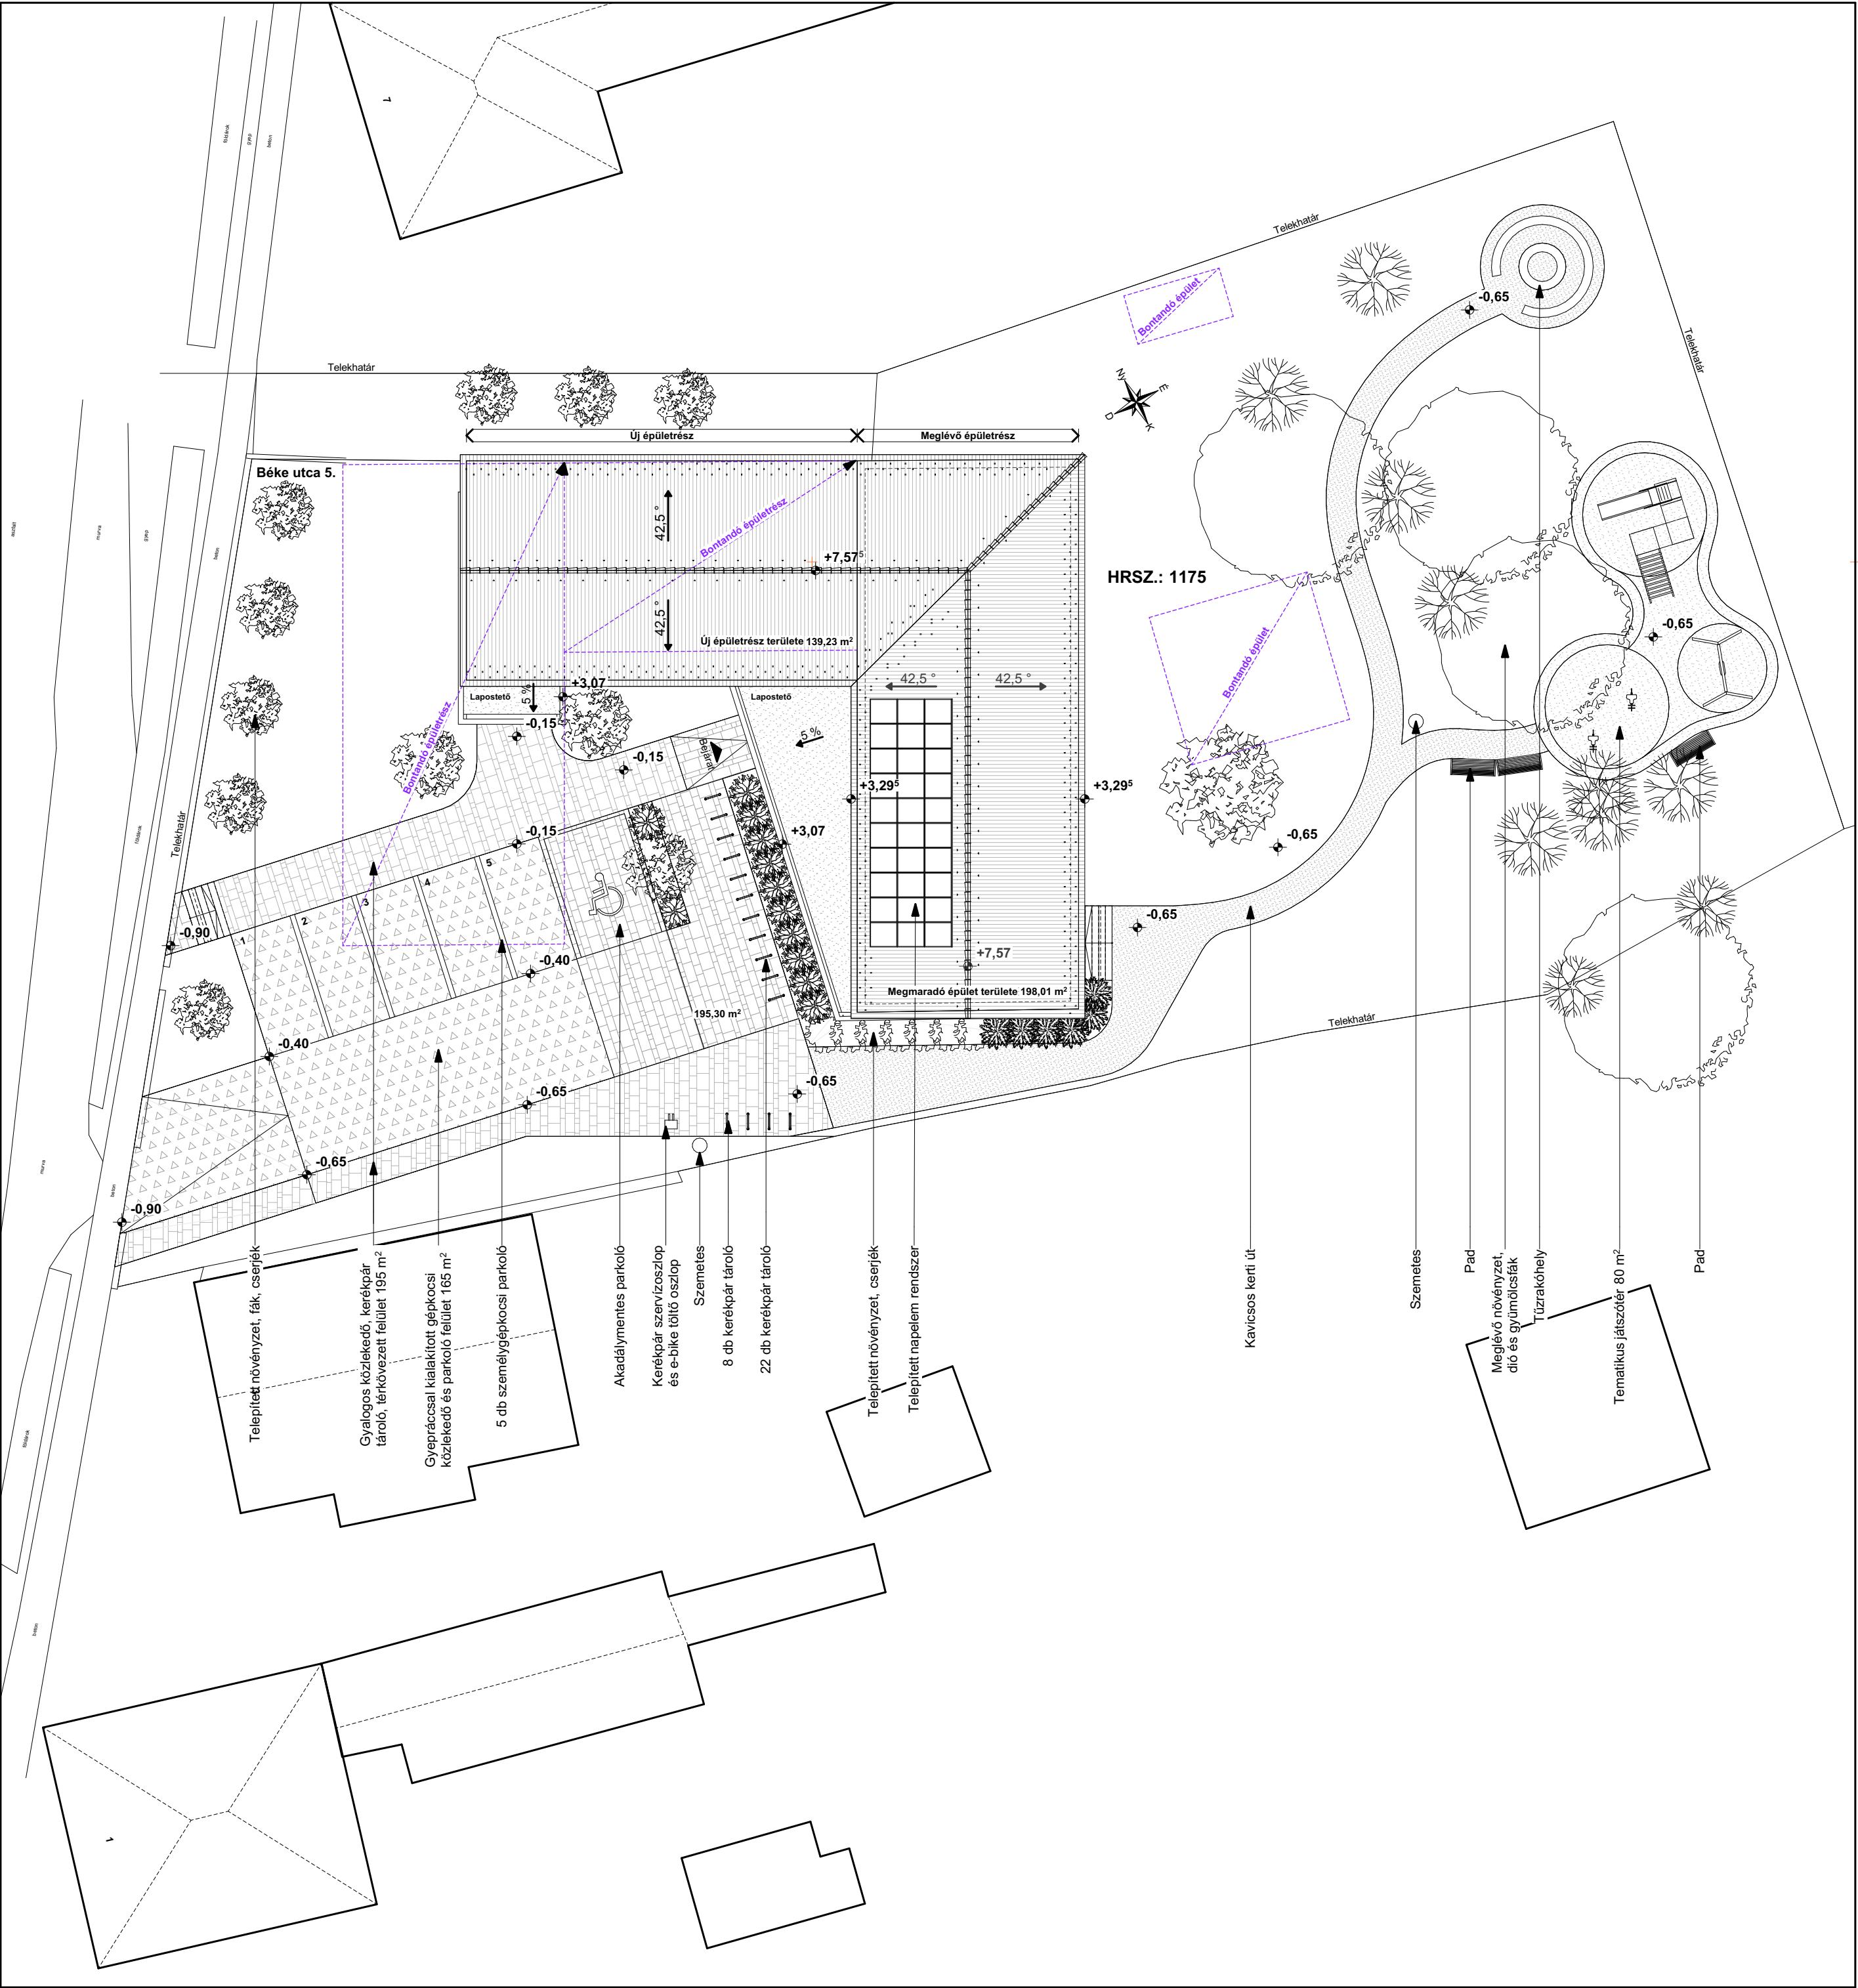

ÉPÍTÉSZETI TERVEZÉS: ARKER STÚDIO ÉPÍTÉSZIRODA KFT. 7400 KAPOSVÁR, DÓZSA GY. U. 21. TEL: 82 / 427-043; FAX: 511-923 www.arker.hu E-MAIL: info@arker.hu MÉK 22/2013. (V. 14-798)		PROJEKT MEGNEVEZÉSE: TOP PLUSZ-1.1.3-21-ZA1 HELYI ÉS TÉRSÉGI TURIZMUSFEJLESZTÉS TÁRGYÚ PÁLYAZAT KERETÉBEN, 8872 MURASZEMENYE, BÉKE ÚT 5. (HRSZ.: 1175) ALATT MEGVALÓSÍTANDÓ MURA MENTI TURISZTIKAI ÉS ÉLMÉNY KÖZPONT	RAJZSZÁM: E02
ELJÁRÁS FAJTÁJA: VÁZLATTELV		ELJÁRÁS FAJTÁJA: VÁZLATTELV	KIADÁS DÁTUMA: 2025. 10. 20.
RAJZ MEGNEVEZÉSE: ÁTÉPÍTÉSI TERV - HELYSZÍNRAJZ - M=1:250		TULAJDONOS, ÉPÍTETŐ: MURASZEMENYE KÖZSÉG ÖNKORMÁNYZATA 8872 MURASZEMENYE, BÉKE ÚT 2.	JELZŐSZÁM: 30-2390/2025
ÉPÍTÉSZ TERVEZŐ, MUNKATÁRSAK: LŐRINCZ FERENC OKL. ÉPÍTÉSZMÉRNÖK, VEZETŐ TERVEZŐ É1 14-0270 LIGETI ADÁM OKL. ÉPÍTÉSZMÉRNÖK É 14-0267; AMBRUS TIBOR ÉPÍTÉSZMÉRNÖK		STATIKUS TERVEZŐ:	ALÁÍRÁS:
GEODÉZIA:		AKADÁLYMENTESÍTÉS:	ALÁÍRÁS:
TELKEN BELÜLI UTTERVCSAPADÉKVÍZ:		ÉPÜLET-GÉPÉSZET:	ÉPÜLET VILLAMOS TERVEZŐ:
		GYENGÉÁRAM TERVEZŐ:	
EZEN TERVDOKUMENTÁCIÓ AZ ARKER STÚDIO ÉPÍTÉSZIRODA KFT. SZELLEMI TERMÉKE. A SZERZŐI JOGRÓL SZÓLÓ 1999. LXV.1. TÖRVÉNY ALAPJÁN JOGVÉDELME ALATT ÁLLI. A TERVDOKUMENTÁCIÓ A BSA ÁLTAL ELLENŐRZÖTT PROGRAMMAL KÉSZÜLT. TERVFÁJL: X:\ARKER-2025\TERVEZESI MUNKAK\2025\Muraszemnye_Turisztikai\CAD\Murasze_Konceptio_C_V03_csokkentett_1014.pln UTÓLJÁRA MENTETTE: (ambrus.tibor)			